




1053056548

## PIRMAS AUKŠTAS

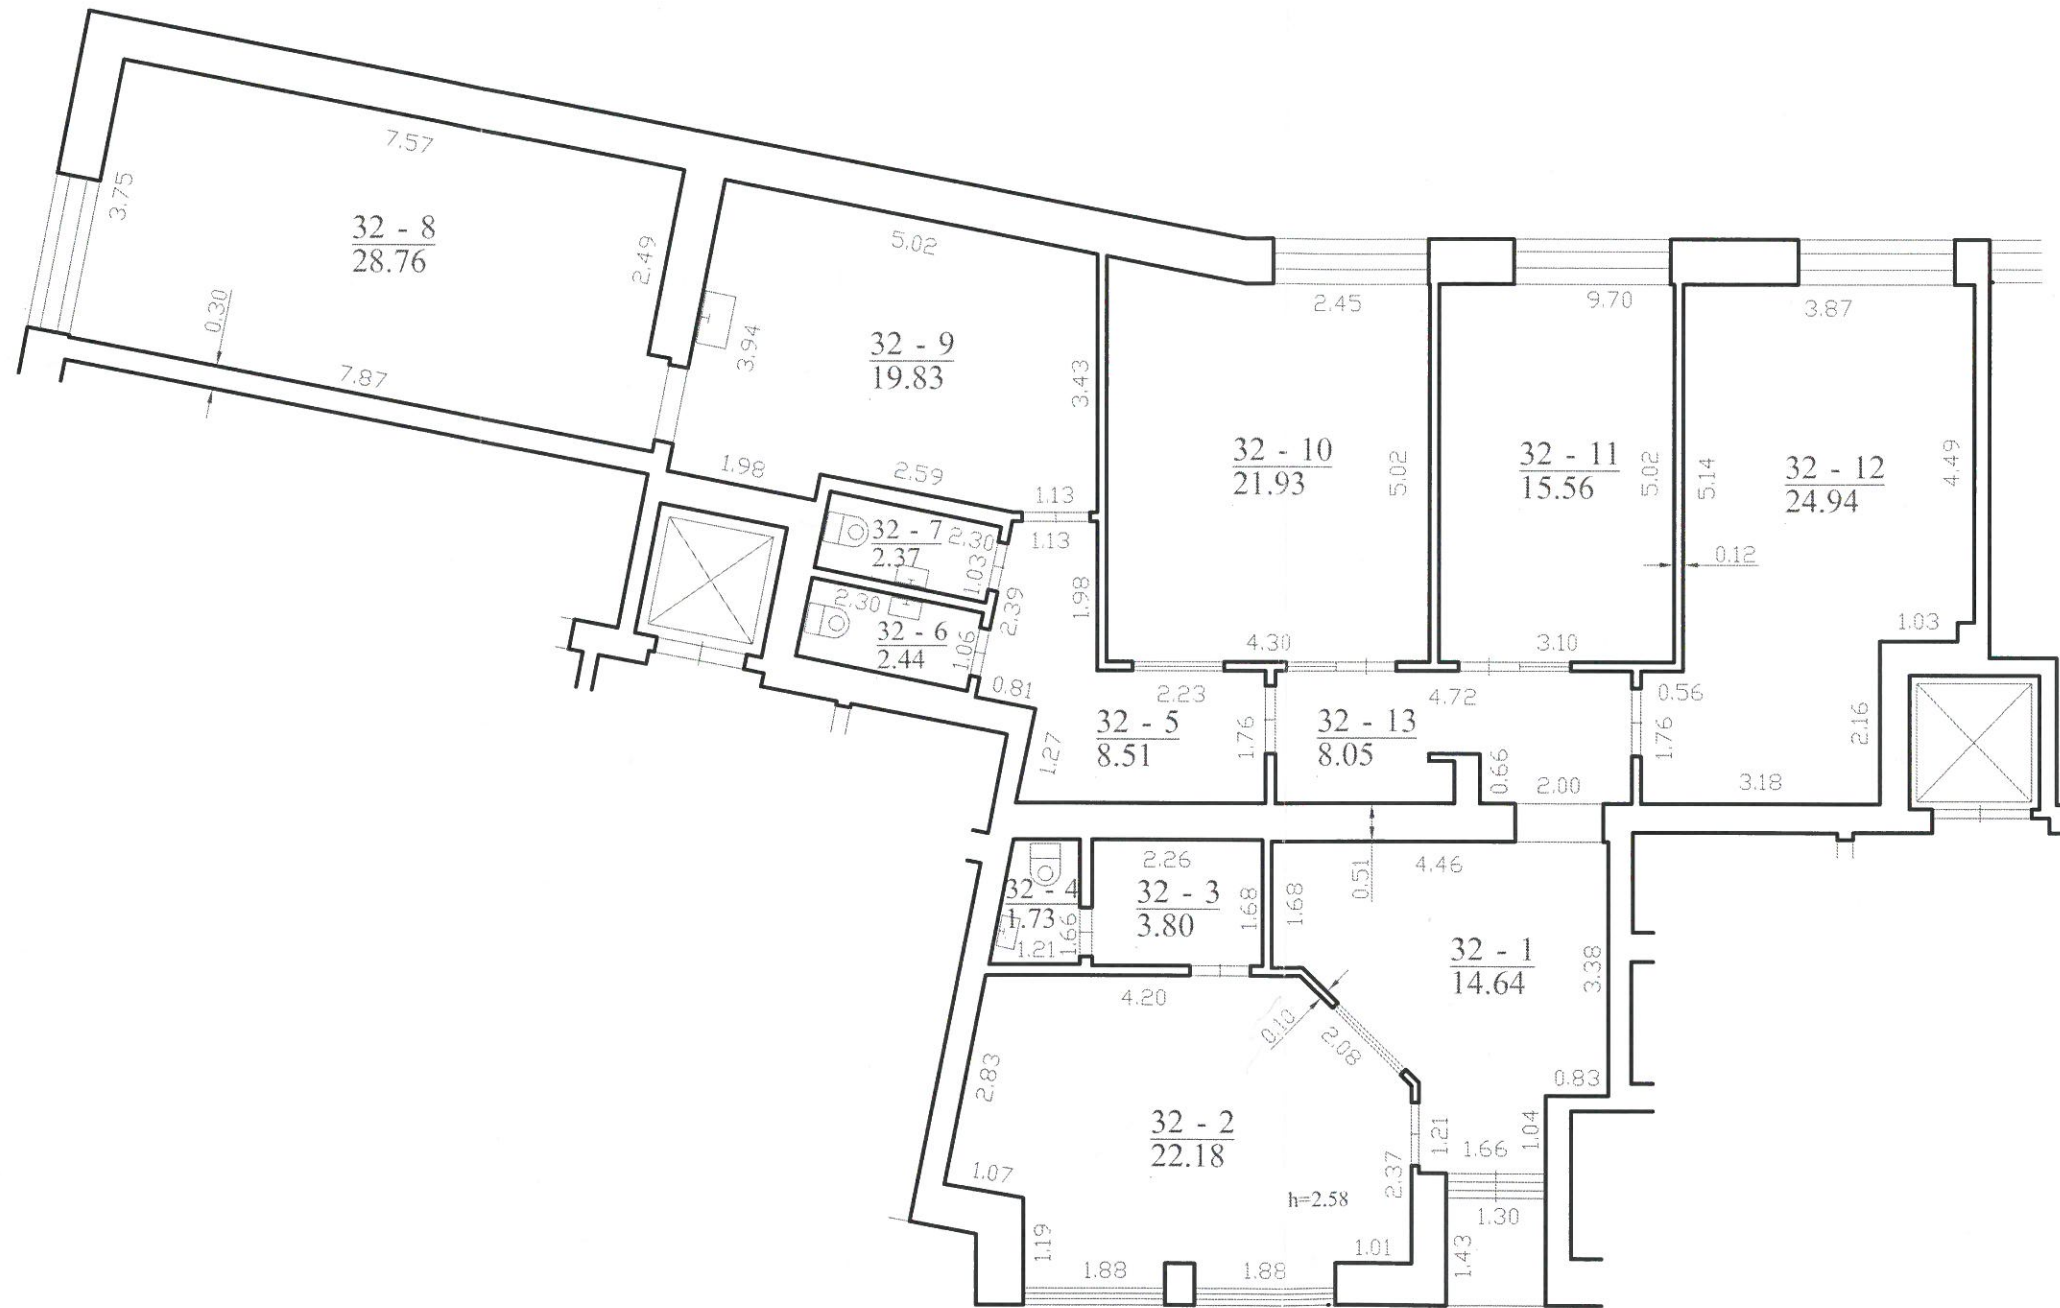

UAB "Planai"			
Kvalifikacijos pažymėjimo Nr.2M-M-1790			
Pareigos	V., pavardė	Parašas	Data
matininkė	M.Gilienė		2015-04-10
Pirmo aukšto planas		1:100	A.V.
Vilniaus m. sav. Vilniaus m. Aguonų g. 12			
Sudarytas pagal 2015-04-08 kadastrinių matavimų duomenis		Pastato pažymėjimas plane 33A5/b	